

DELIMITACIÓN SUELO URBANO

**SUELO URBANO CONSOLIDADO**


- |                 |                 |
|-----------------|-----------------|
| USO RESIDENCIAL | DOTACIONES      |
| Aldea Sileras   | Espacios Libres |
|                 | Equipamientos   |

**ELEMENTOS Y ESPACIOS PROTEGIDOS**

- |                     |
|---------------------|
| Protección Integral |
|---------------------|

# 04.1

## ORDENACIÓN COMPLETA ESTRUCTURA GENERAL DEL NÚCLEO URBANO

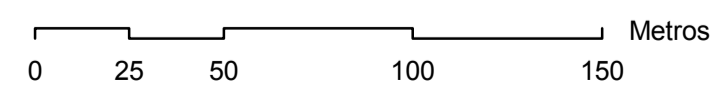

ESCALA: 1:2000  
FECHA: JULIO 2008

# SILERAS

ENCARGANTE: AYUNTAMIENTO DE ALMEDINILLA - DIPUTACIÓN DE CÓRDOBA - CONSEJERÍA DE OBRAS PÚBLICAS

EQUIPO: INMACULADA BARQUERO ZAFRA, MAGDALENA MOHEDANO SERRANO, CARLOS M. NAVARRO AGUILAR, DUNIA NAVARRO PINTADO, RAIMUNDO ORTIZ URBANO, JOSÉ LUIS RUBIO PRIEGO