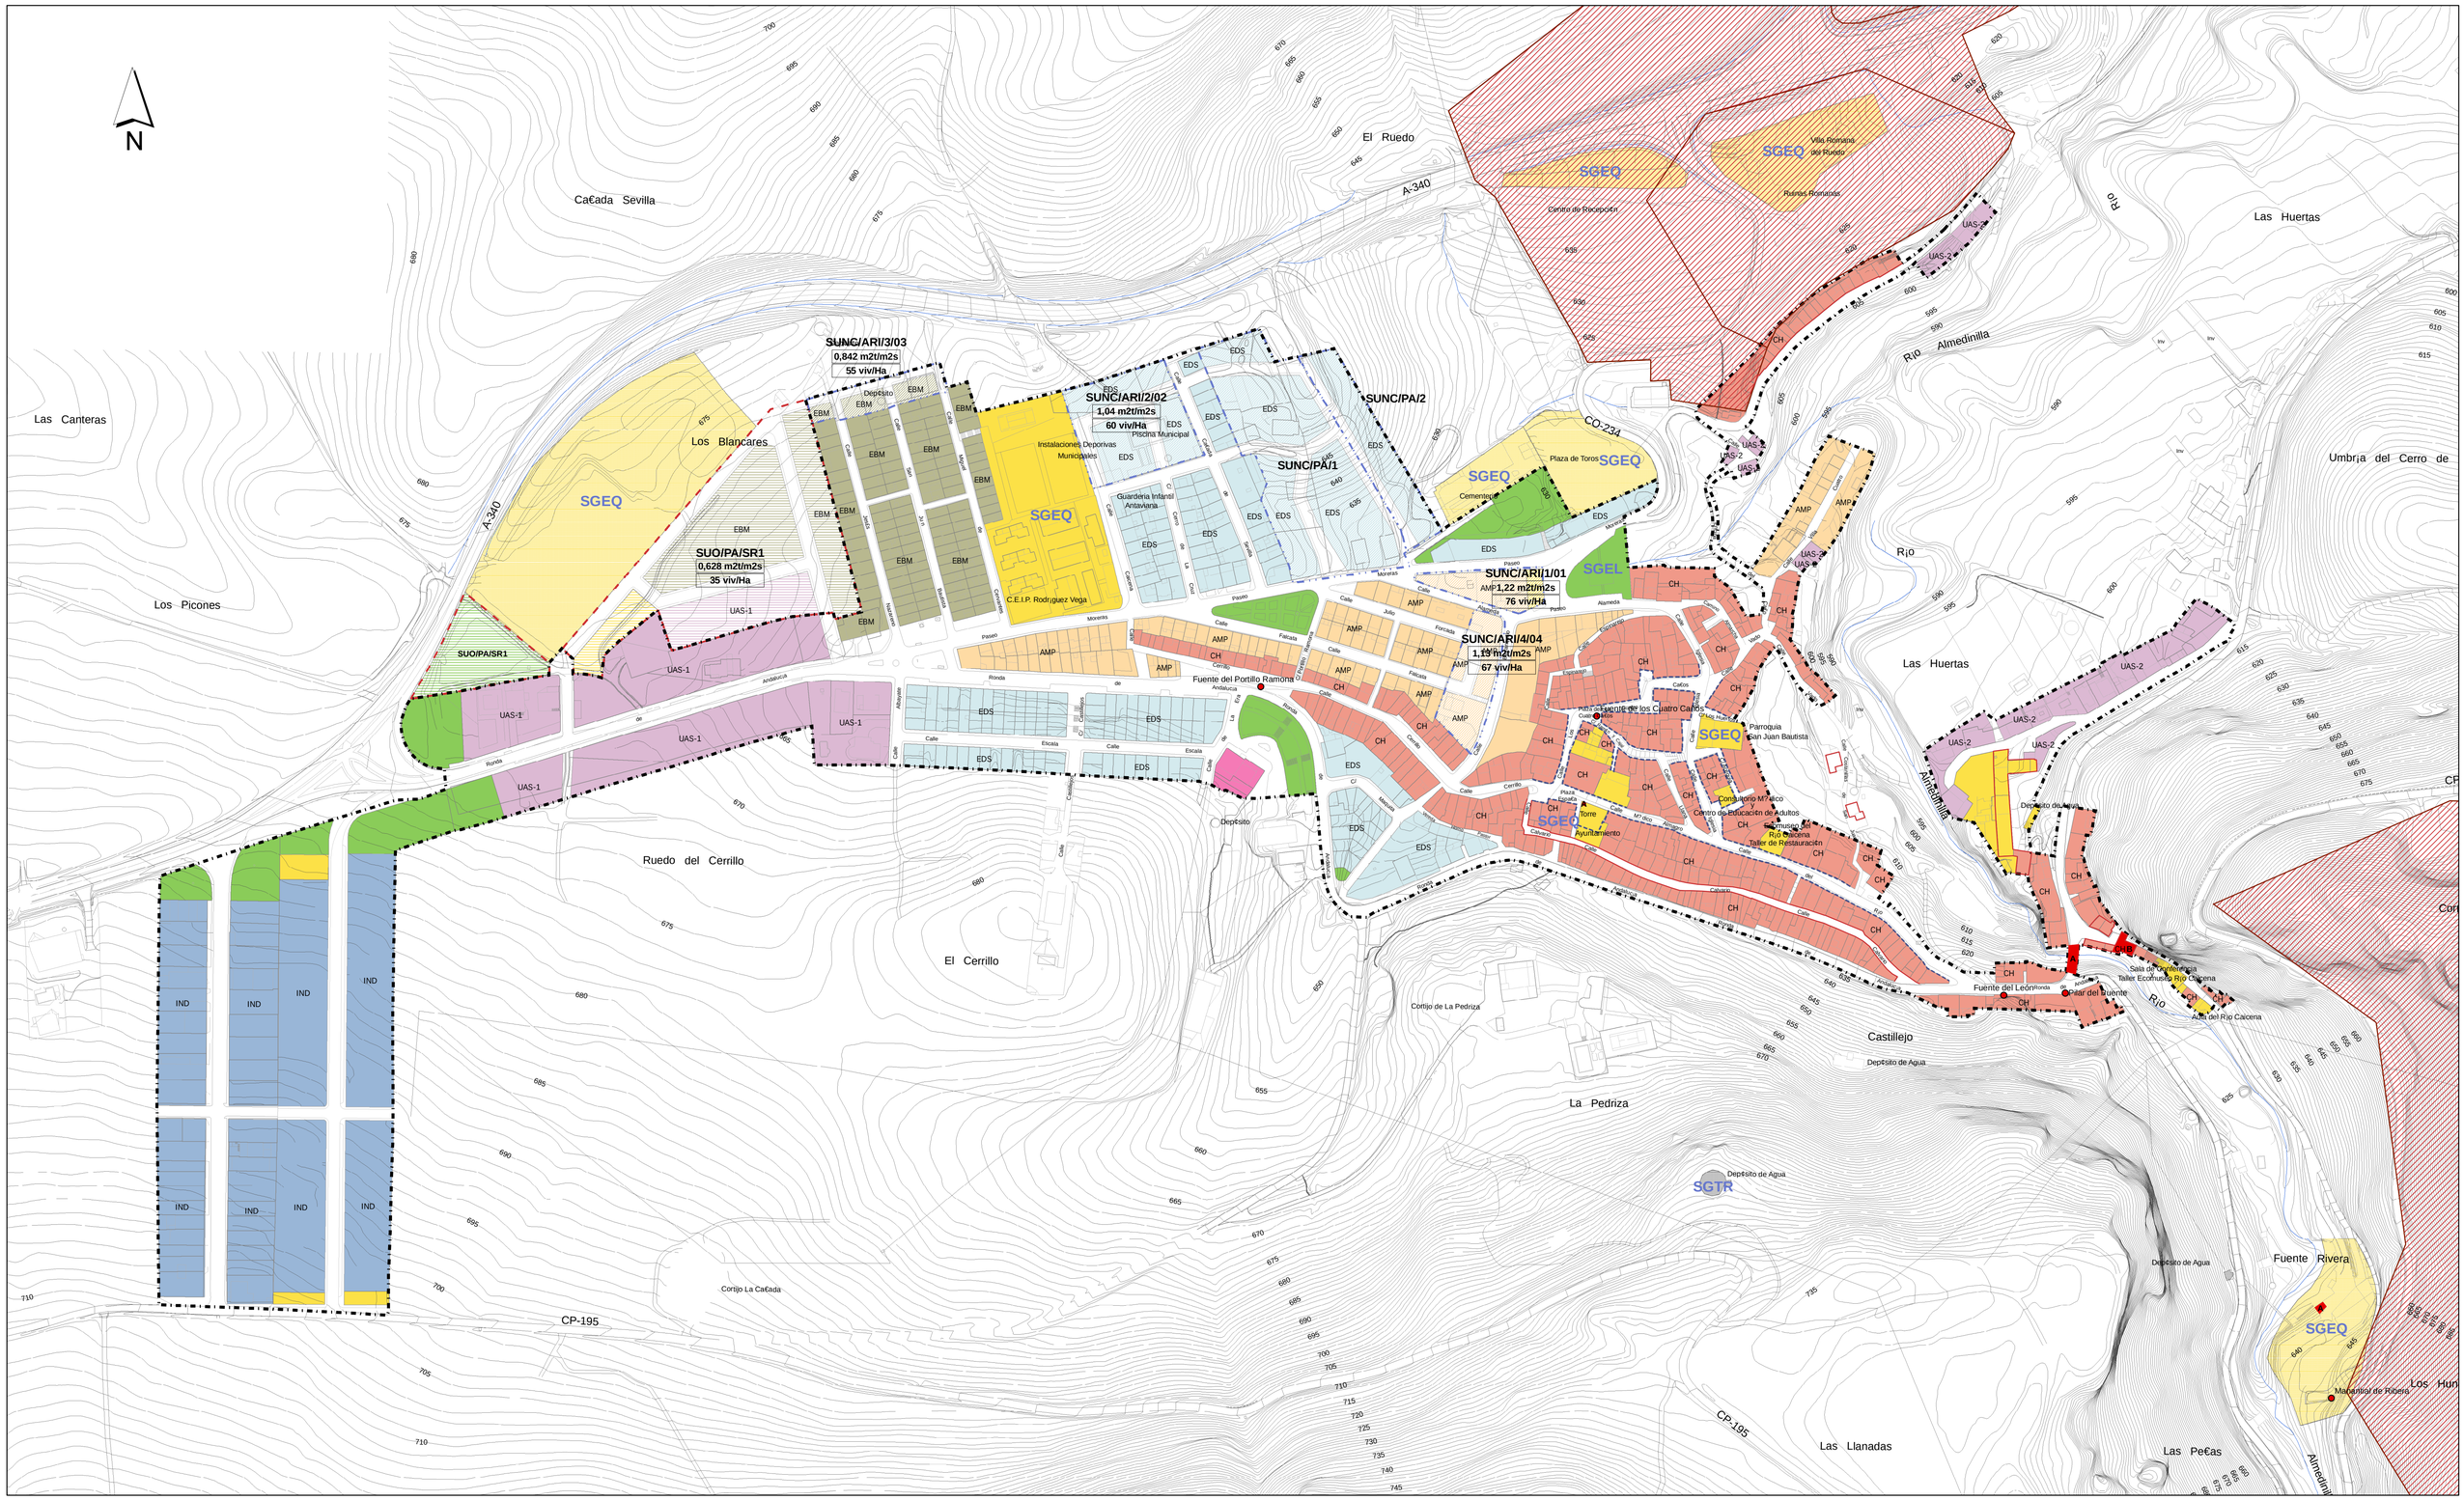

DELIMITACIÓN SUELO URBANO

SUELO URBANO CONSOLIDADO

USO RESIDENCIAL
- Casco Histórico
- Ampliación del Casco Histórico
- Ensanche Barriada Las Moreras
- Ensanche Delimitación suelo 1982
- Vivienda Unifamiliar Aislada
- TRES ALTURAS

USO TERCIARIO
- Hotelero

USO INDUSTRIAL
- Industrial

DOTACIONES
- Equipamientos
- Espacios Libres

DELIMITACIÓN SUELO URBANO NO CONSOLIDADO

SUELO URBANO NO CONSOLIDADO

USO RESIDENCIAL
- Ampliación del Casco Histórico
- Ensanche Barriada Las Moreras
- Ensanche Delimitación suelo 1982
- Vivienda Unifamiliar Aislada

DOTACIONES
- Equipamientos
- Espacios Libres

DELIMITACIÓN SUELO URBANIZABLE ORDENADO

SUELO URBANIZABLE ORDENADO

USO RESIDENCIAL
- Ensanche Barriada Las Moreras
- Vivienda Unifamiliar Aislada

DOTACIONES
- Equipamientos
- Espacios Libres

ELEMENTOS Y ESPACIOS PROTEGIDOS

- Elementos de Interés
- Ambiental
- BIC
- A Integral
- B Estructural

SUELO NO URBANIZABLE

DOTACIONES
- Equipamientos
- Espacios Libres
- Comunicaciones e Infraestructuras

SISTEMAS GENERALES

- SGEQ Sistema General de Equipamientos
- SGEL Sistema General de Espacios Libres
- SGTR Sistema General de Comunicaciones, Infraestructuras y Transportes

IDENTIFICACIÓN

SUNC/ ARI/ 1/ 01
- ÁREA DE REPARTO
- Nº DE IDENTIFICACIÓN
- ÁREA O SECTOR
  - ARI: Área de Reforma Interior
  - SR: Sector Residencial
  - SI: Sector Industrial
  - PA: Planeamiento Aprobado
- CLASIFICACIÓN DE SUELO
  - SUC: Suelo Urbano Consolidado
  - SUNC: Suelo Urbano No Consolidado
  - SUO: Suelo Urbanizable Ordenado
  - SUS: Suelo Urbanizable Sectorizado
  - SUNS: Suelo Urbanizable No Sectorizado

04

ORDENACIÓN COMPLETA
NÚCLEO URBANO

0 25 50 100 150 Metros

ESCALA: 1:2000
FECHA: JULIO 2008

ALMEDINILLA

ENCARGANTE: AYUNTAMIENTO DE ALMEDINILLA - DIPUTACIÓN DE CÓRDOBA - CONSEJERÍA DE OBRAS PÚBLICAS

EQUIPO: INMACULADA BARQUERO ZAFRA, MAGDALENA MOHEDANO SERRANO, CARLOS M. NAVARRO AGUILAR, DUNIA NAVARRO PINTADO, RAIMUNDO ORTIZ URBANO, JOSÉ LUIS RUBIO PRIEGO